


# PLAN CADASTRAL

U.A.T. VALENI, JUDEȚUL NEAMȚ  
Sector cadastral 10  
Scara 1:2000, Sistem de proiecție STEREO 1970  
Spre publicare

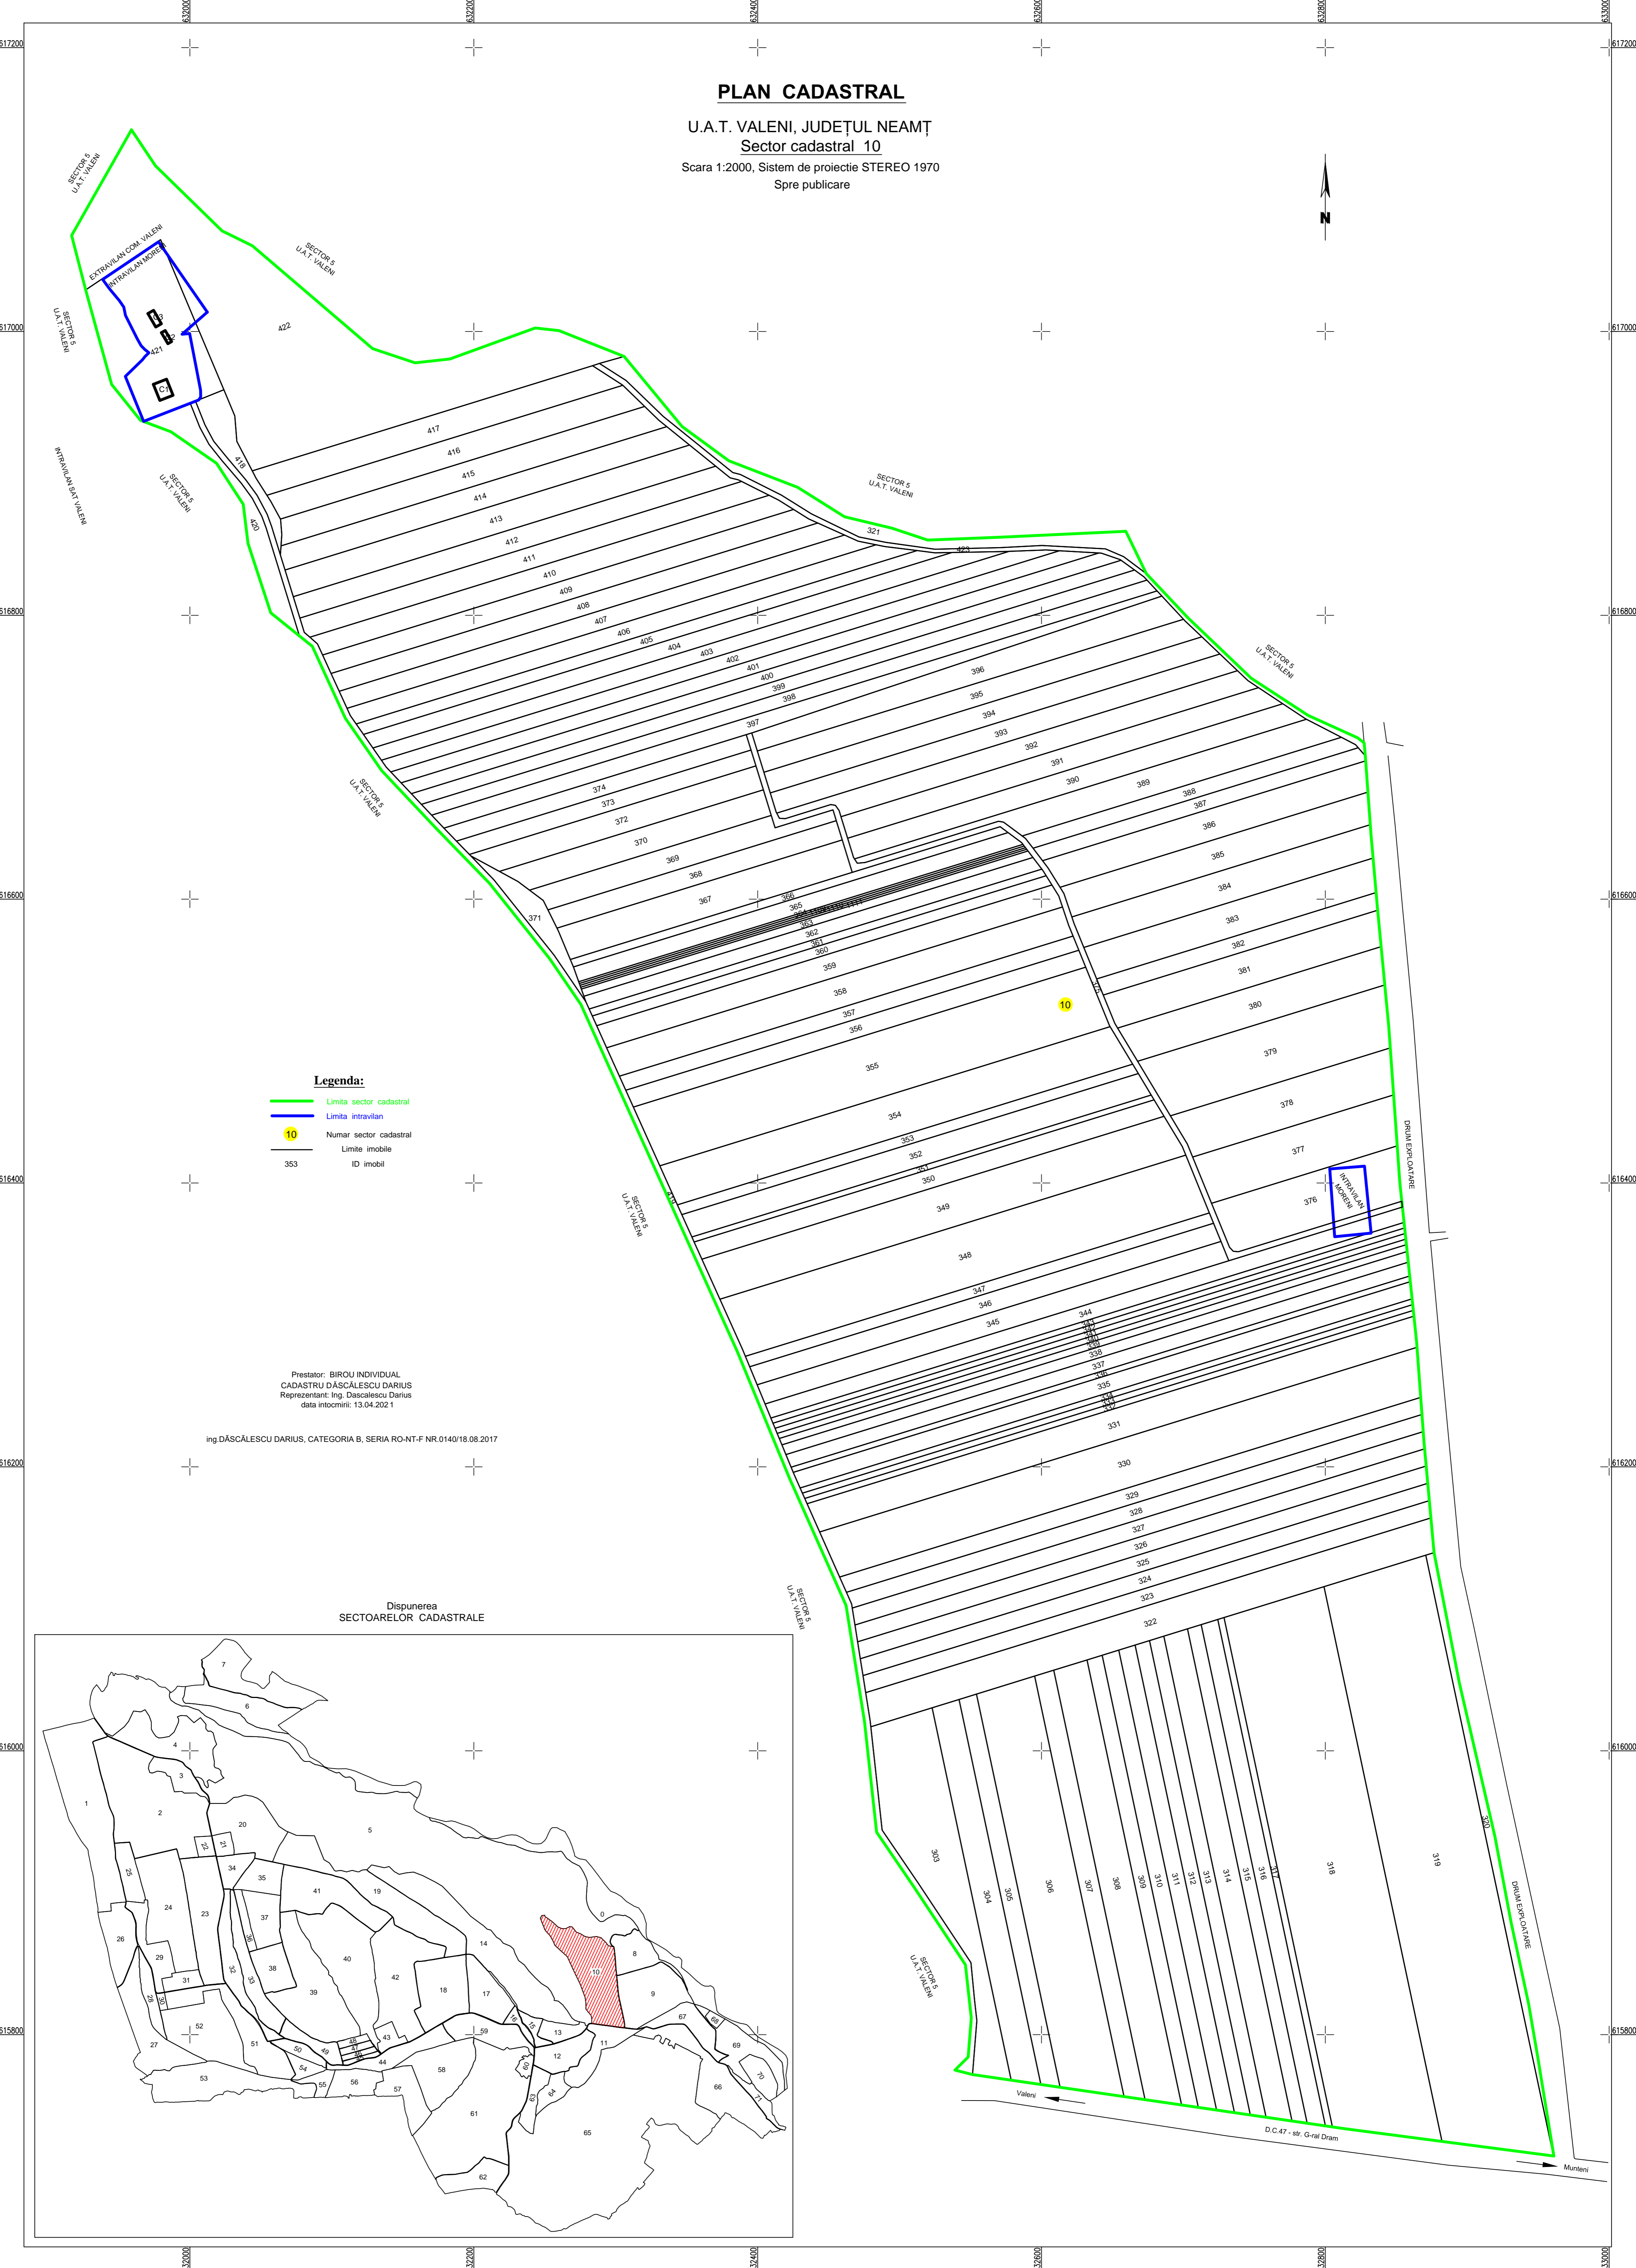

- Legenda:**
- Limita sector cadastral
  - Limita intravilan
  - 10 Numar sector cadastral
  - Limite imobile
  - 353 ID imobil

Prestator: BIROU INDIVIDUAL  
CADASTRU DĂSCĂLESCU DARIUS  
Reprezentant: Ing. Dascălescu Darius  
data întocmirii: 13.04.2021

ing. DĂSCĂLESCU DARIUS, CATEGORIA B, SERIA RO-NT-F NR.0140/18.08.2017

Disponerea  
SECTORILOR CADASTRALE

