



**PLAN CADASTRAL**  
 U.A.T. VALENI, JUDEȚUL NEAMȚ  
 Sector cadastral 41  
 Scara 1:2000, Sistem de proiectie STEREO 1970  
 Spre publicare

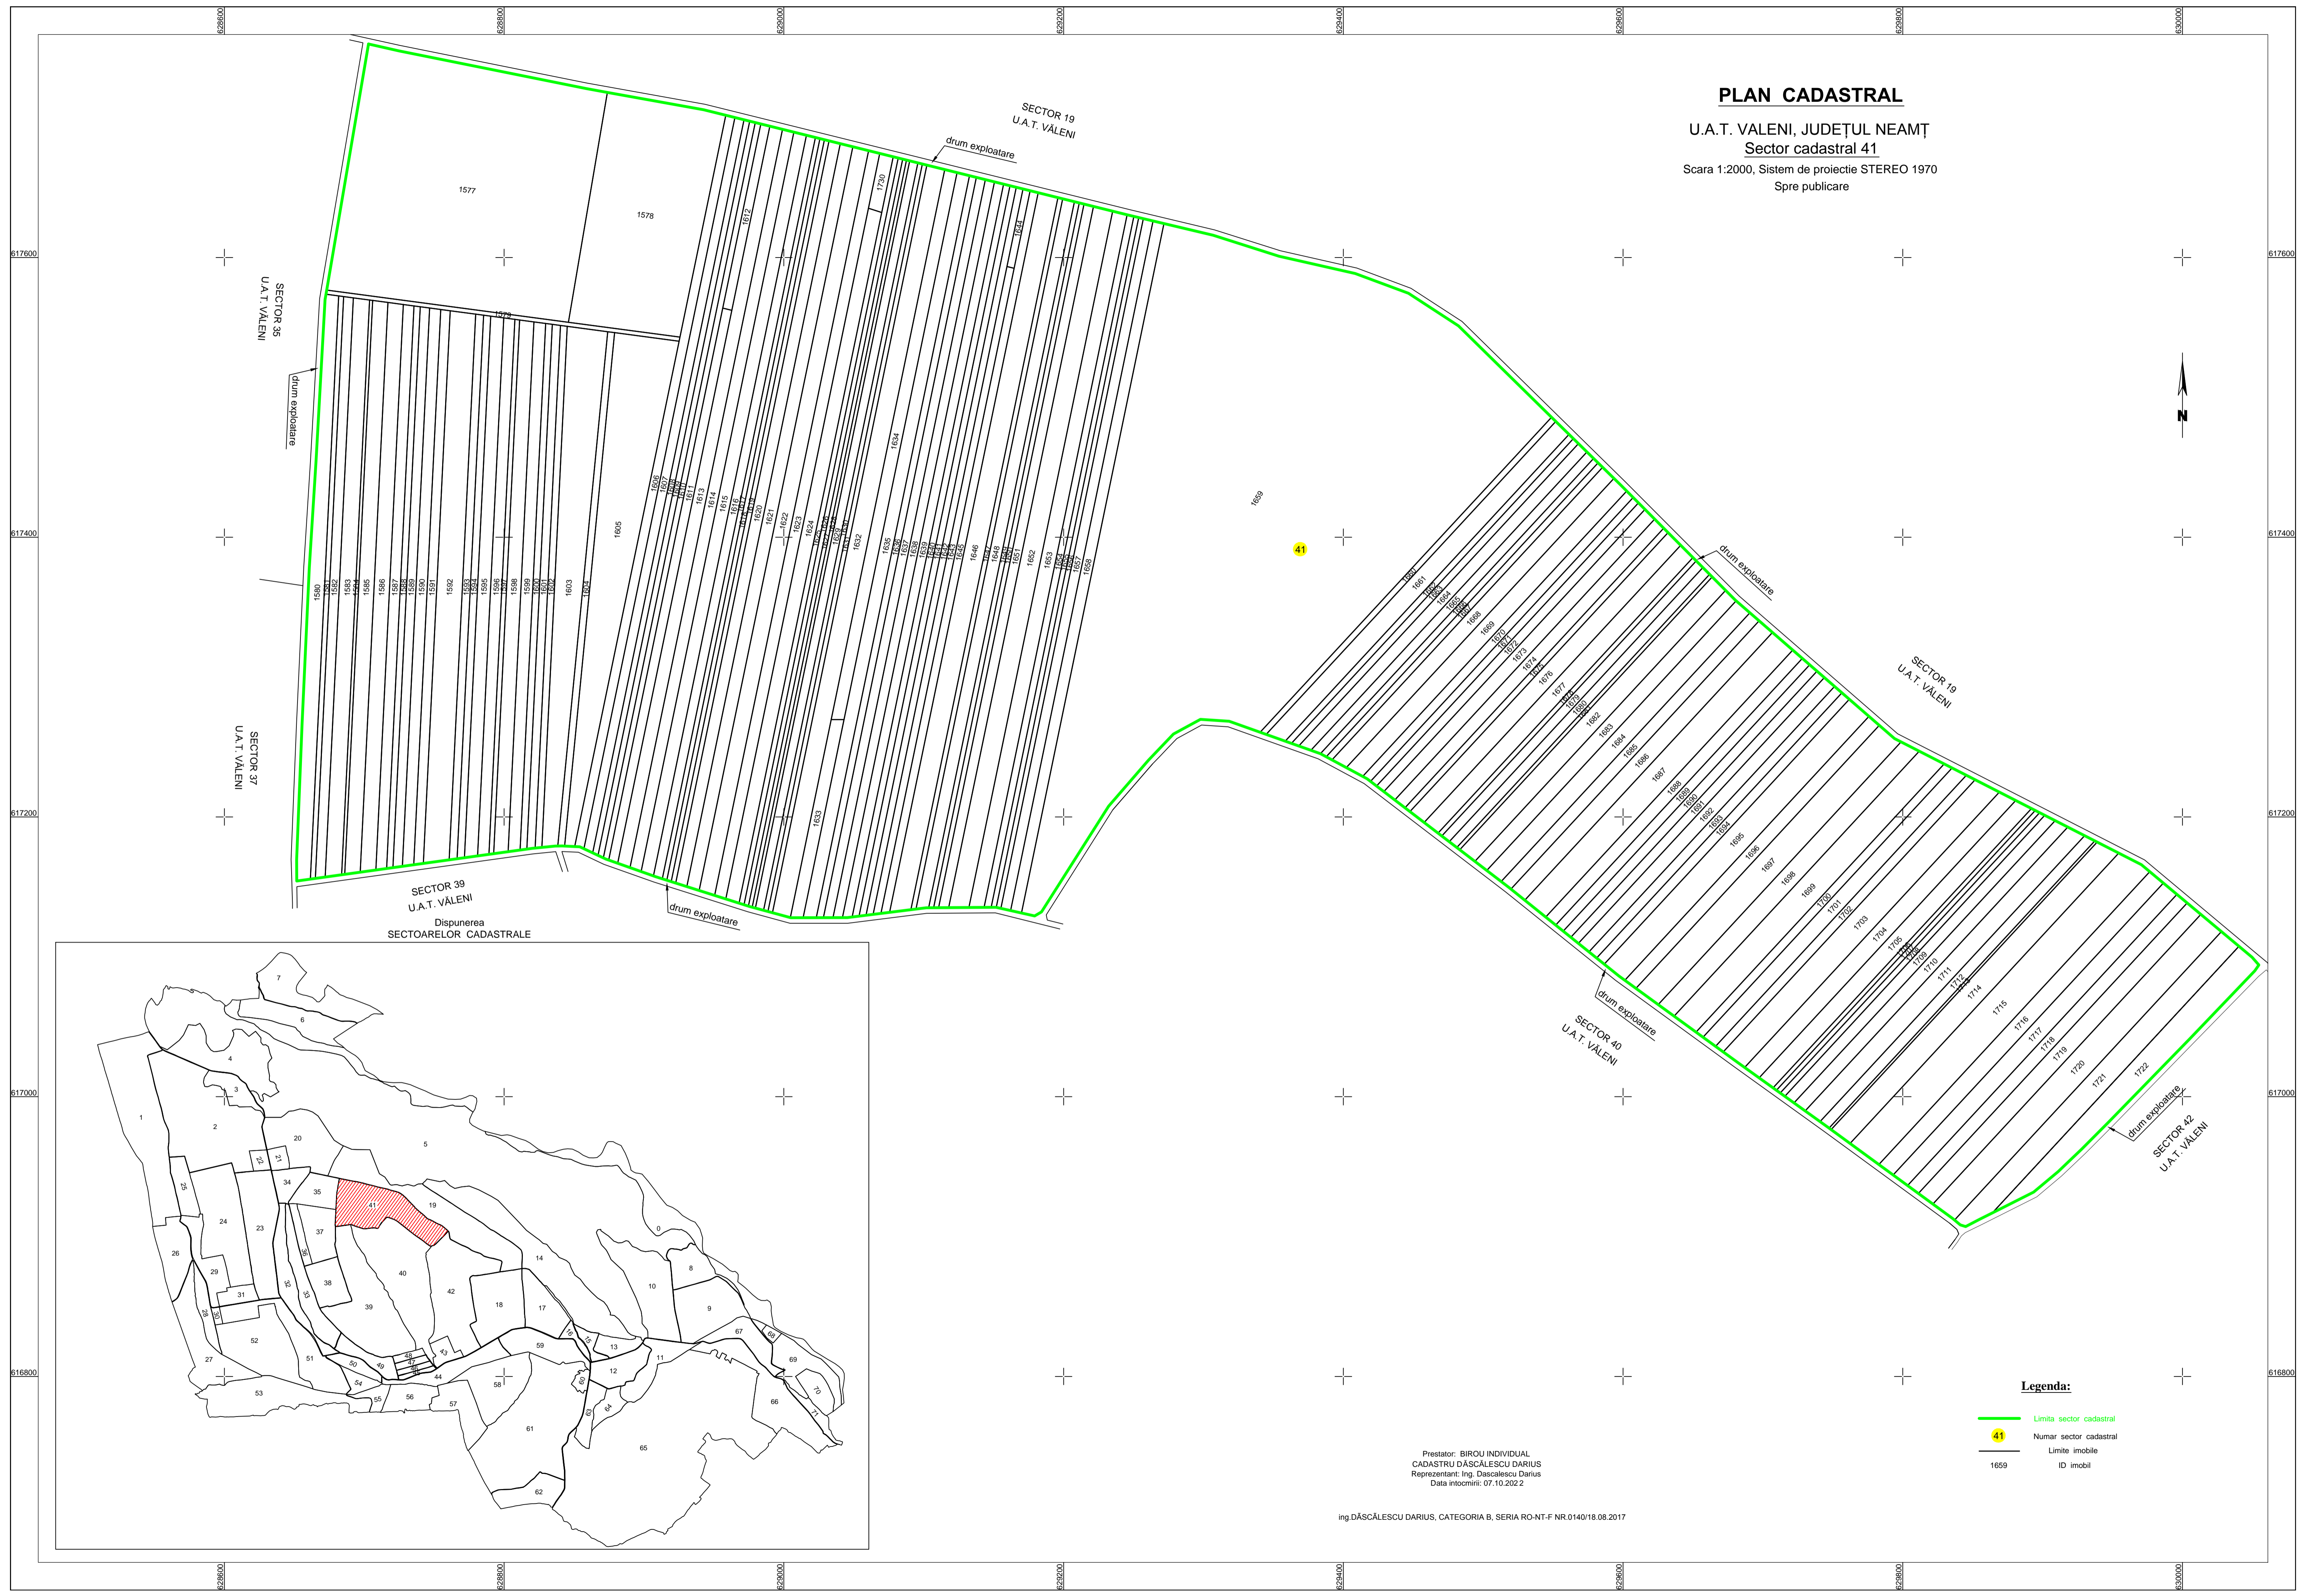

Disponerea  
 SECTOARELOR CADASTRALE

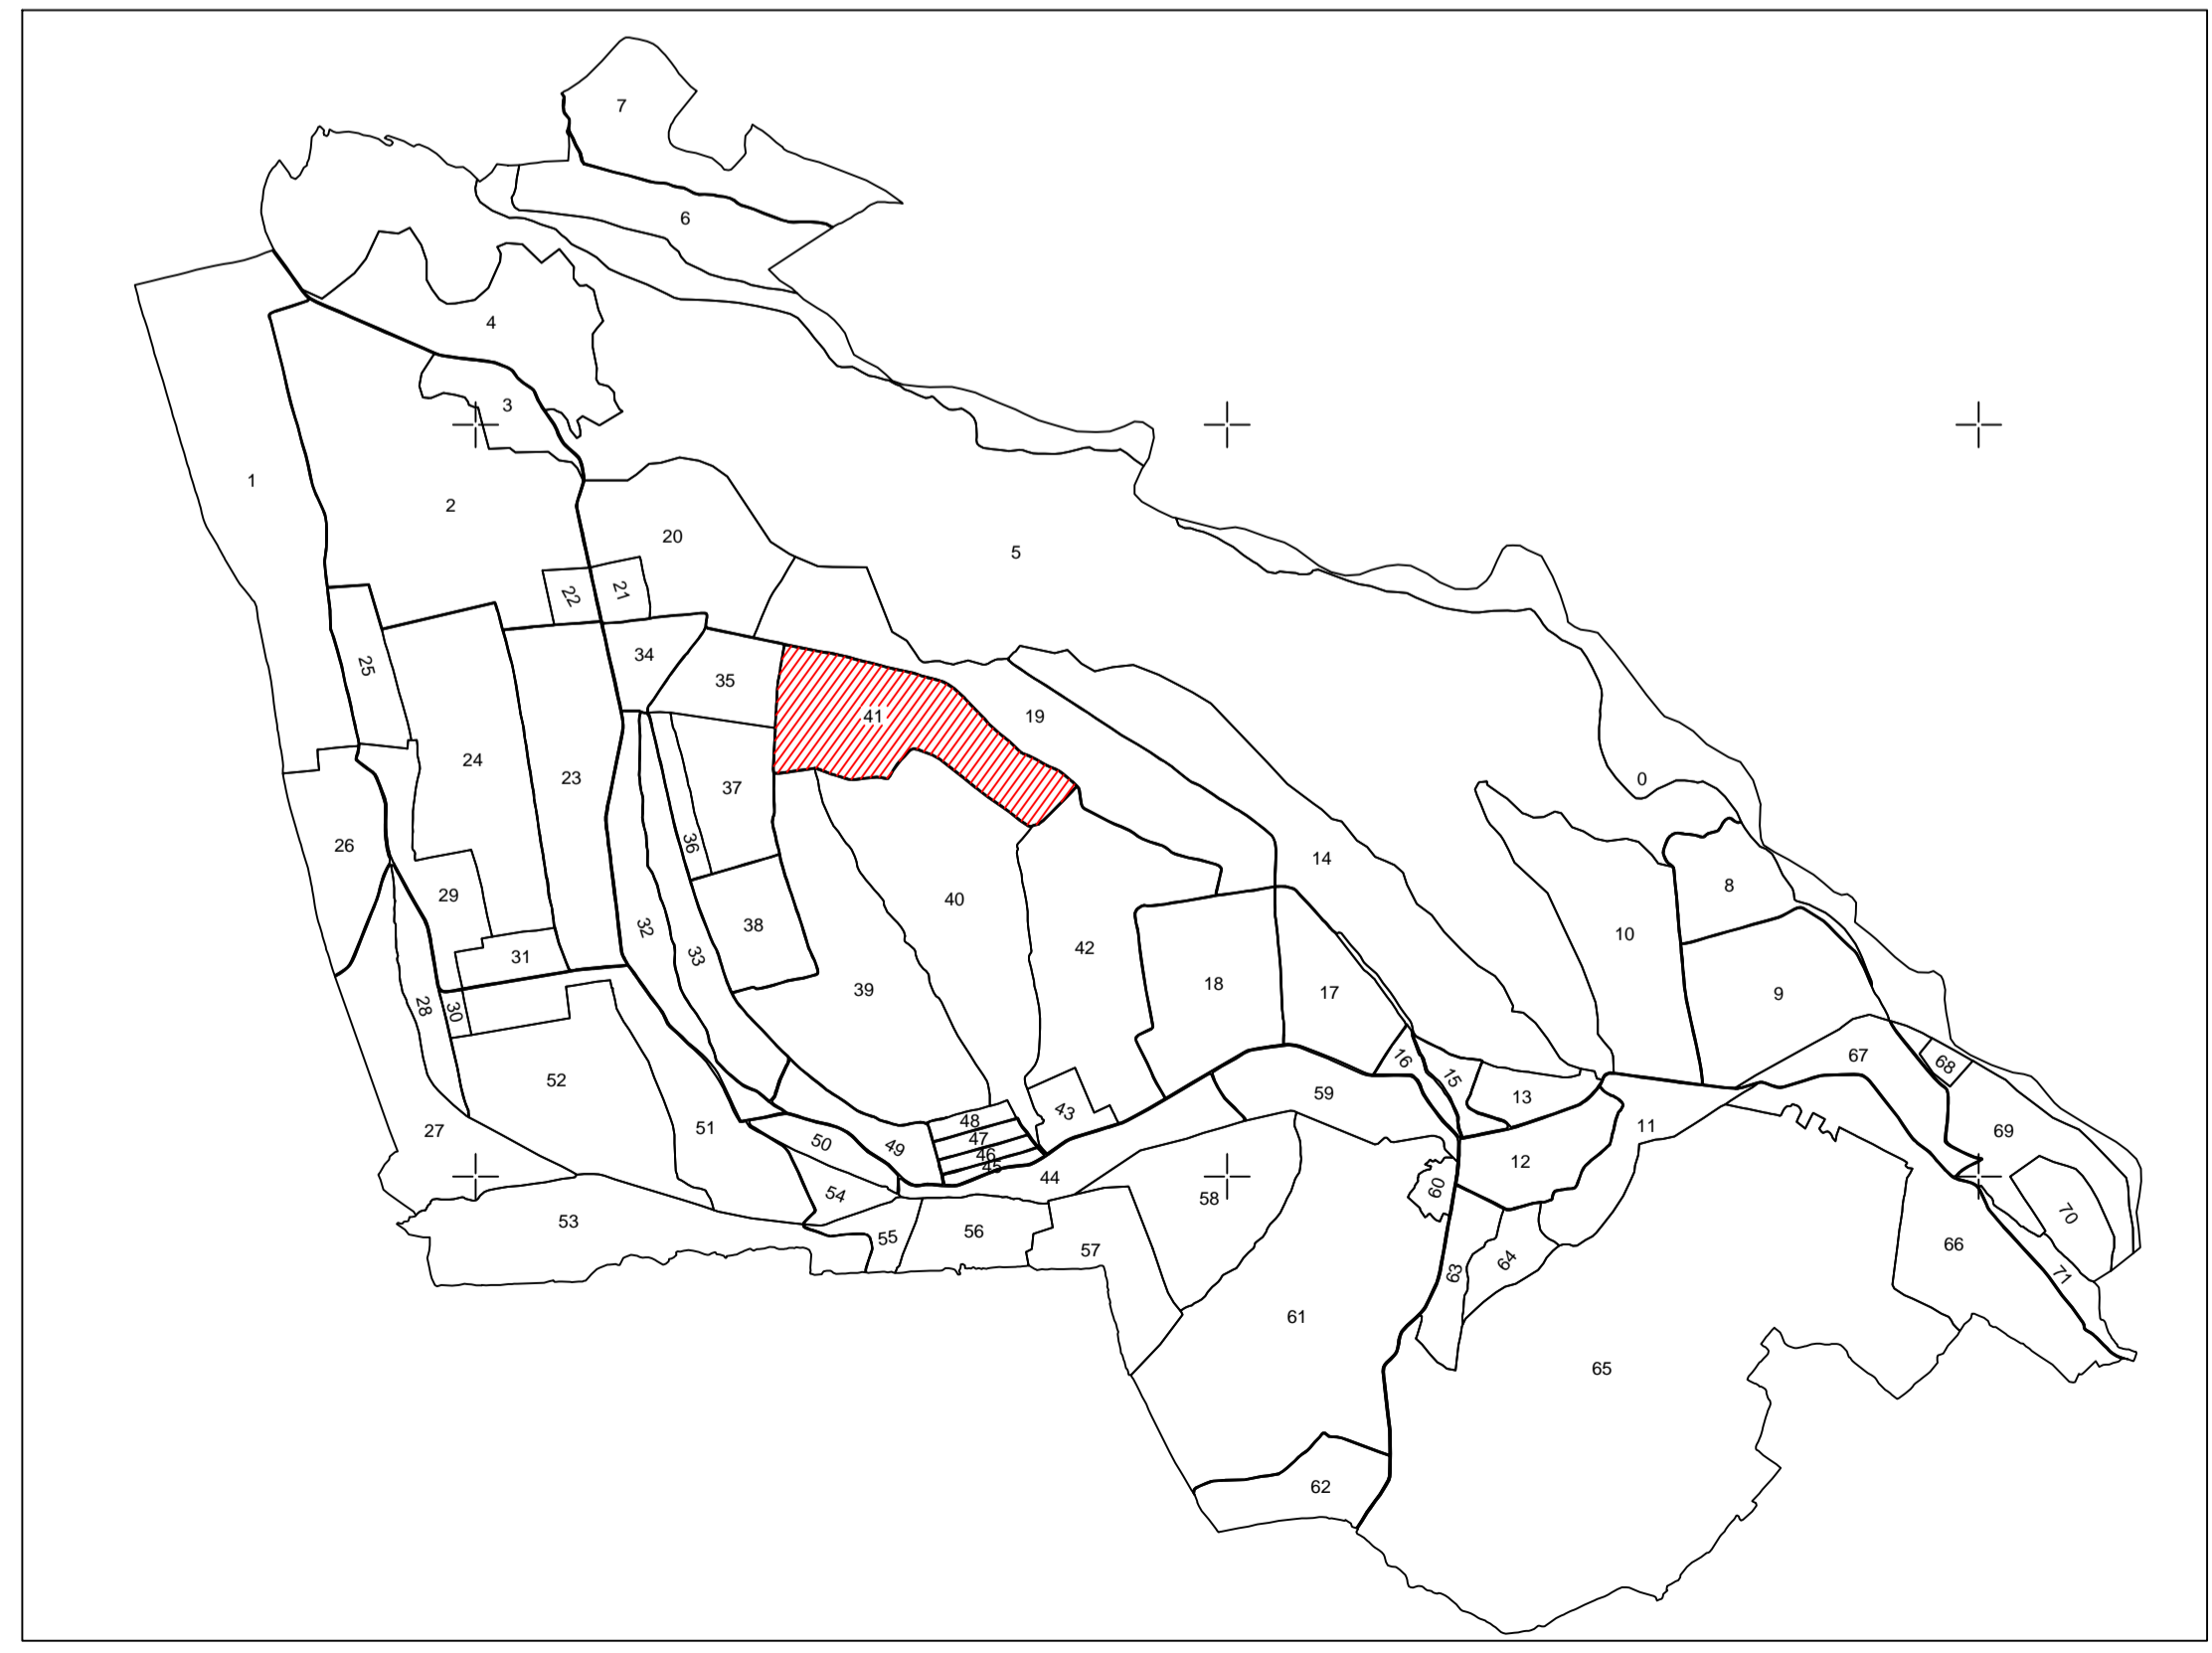

- Legenda:**
- Limita sector cadastral
  - 41 Numar sector cadastral
  - Limite imobile
  - 1659 ID imobil

Prestator: BIROU INDIVIDUAL  
 CADASTRU DĂSCĂLESCU DARIUS  
 Reprezentant: Ing. Dăscălescu Darius  
 Data întocmirii: 07.10.2022

Ing. DĂSCĂLESCU DARIUS, CATEGORIA B, SERIA RO-NT-F NR. 0140/18.08.2017