
PLAN CADASTRAL

U.A.T. VĂLENI, JUDEȚUL NEAMȚ

Sector cadastral 35

Scara 1:2000, Sistem de proiecție STEREO 1970


Spre publicare

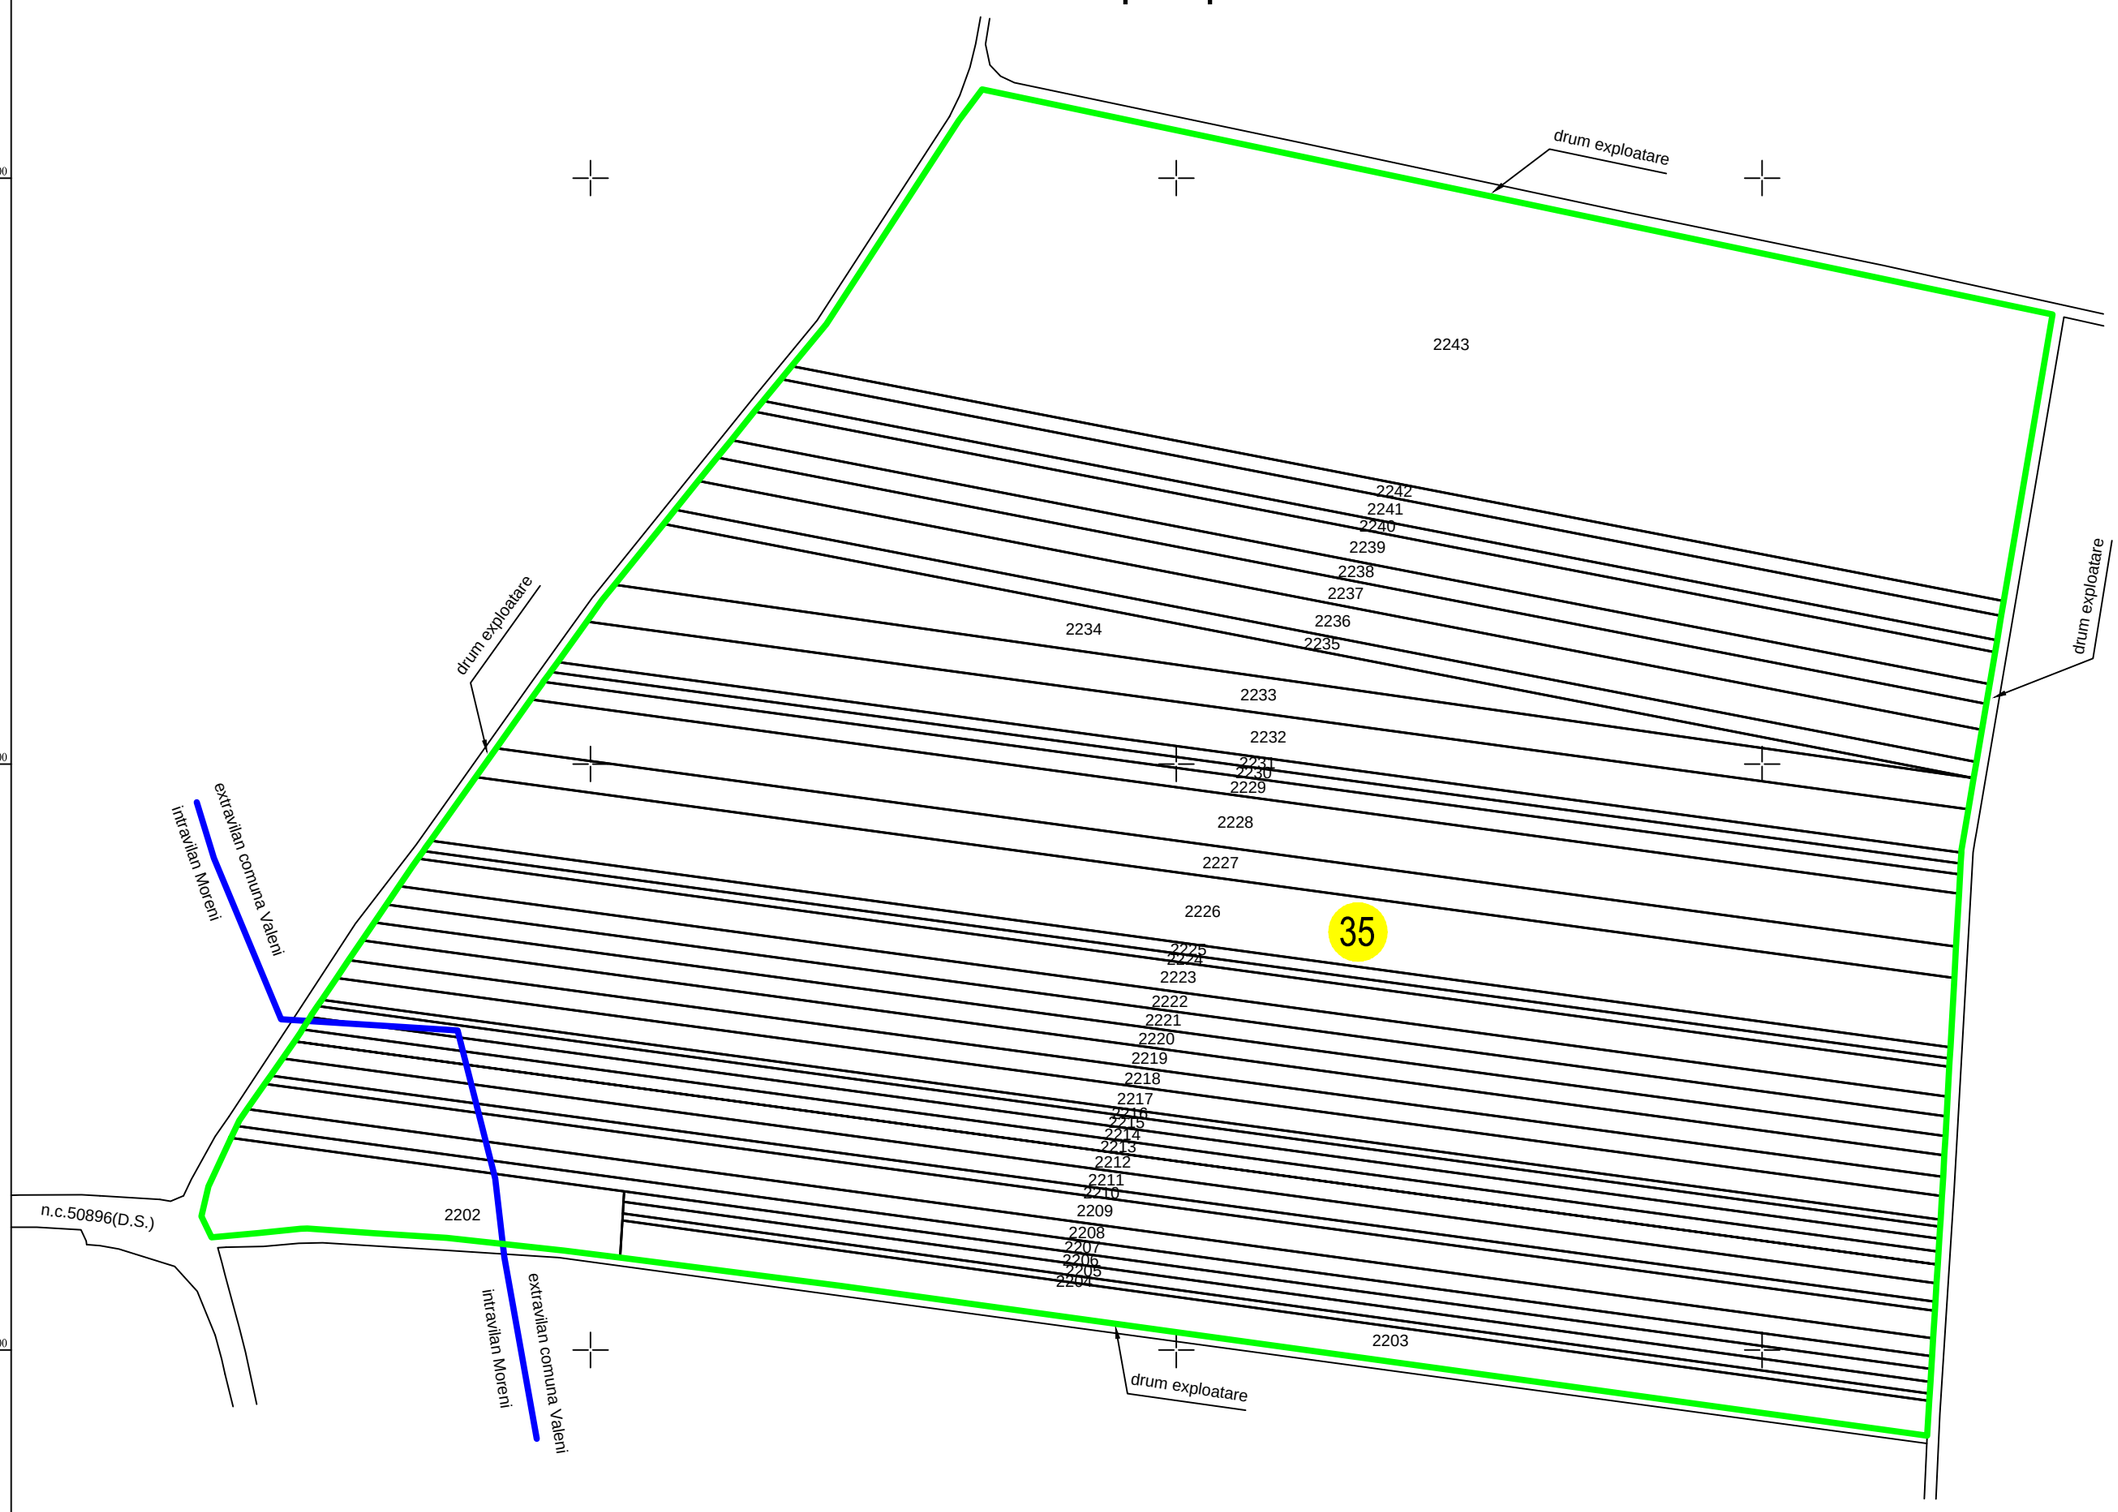

Legenda:

	Limita sector cadastral
35	Numar sector cadastral
	Limite imobile
	Limita intravilan
1338	ID imobil

Dispunerea
SECTOARELOR CADASTRALE

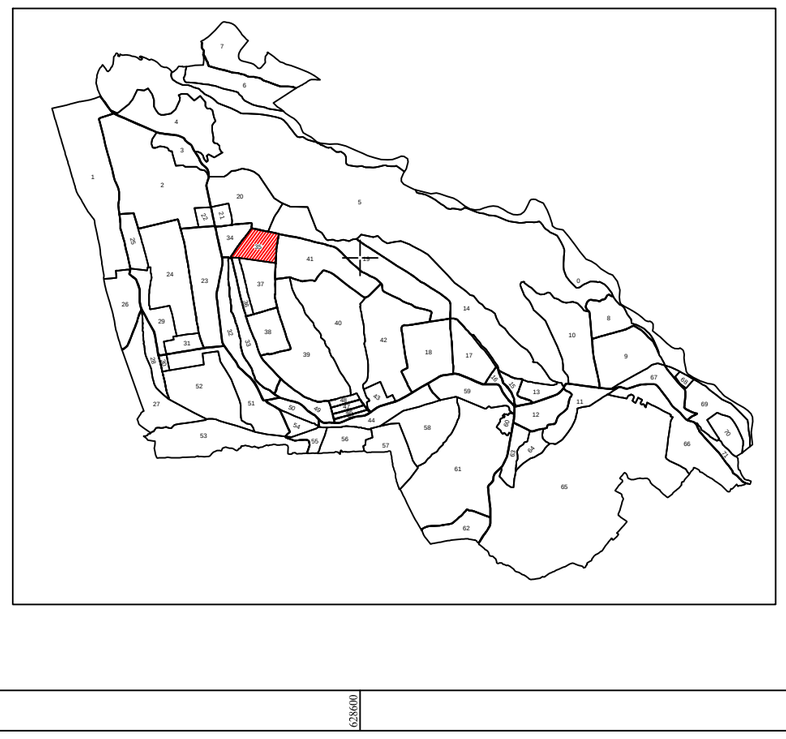

DASCALESCU
DARIUS

Semnat digital de DASCALESCU DARIUS
Data: 2026.06.17 13:10:52 +03'00'

Prestator: BIROU INDIVIDUAL
CADASTRU DĂSCĂLESCU DARIUS
Reprezentant: Ing. Dascalescu Darius
Data intocmirii: 05.02.2026

ing.DĂSCĂLESCU DARIUS, CATEGORIA B, SERIA RO-NT-F NR.0140/18.08.2017