PLAN CADASTRAL


U.A.T. VĂLENI, JUDEȚUL NEAMȚ

Sector cadastral 52


Scara 1:2000, Sistem de proiecție STEREO 1970

Spre publicare

Dispunerea
SECTOARELOR CADASTRALE

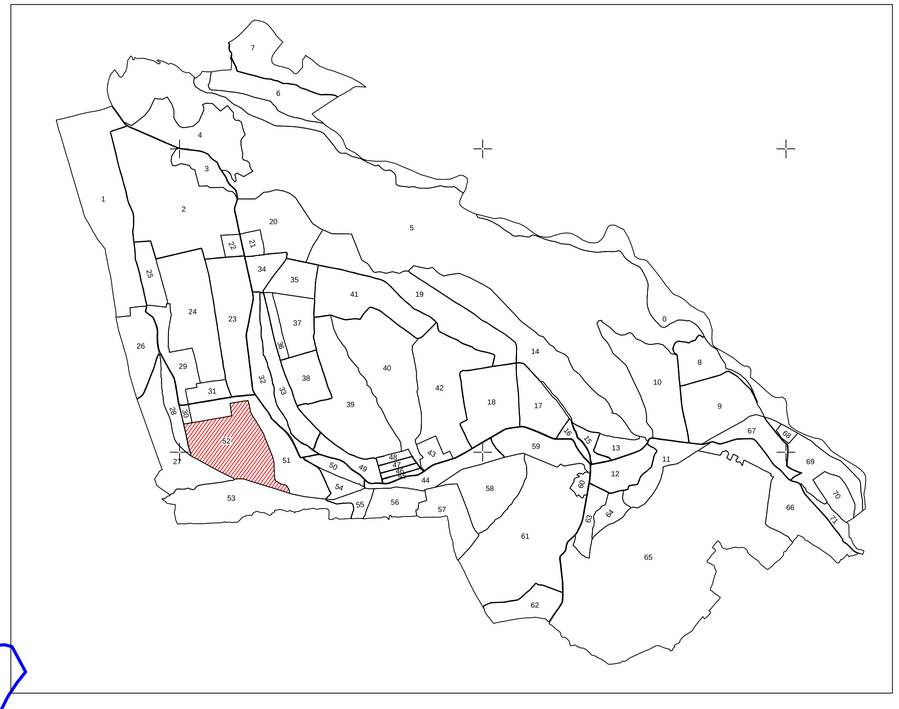

N

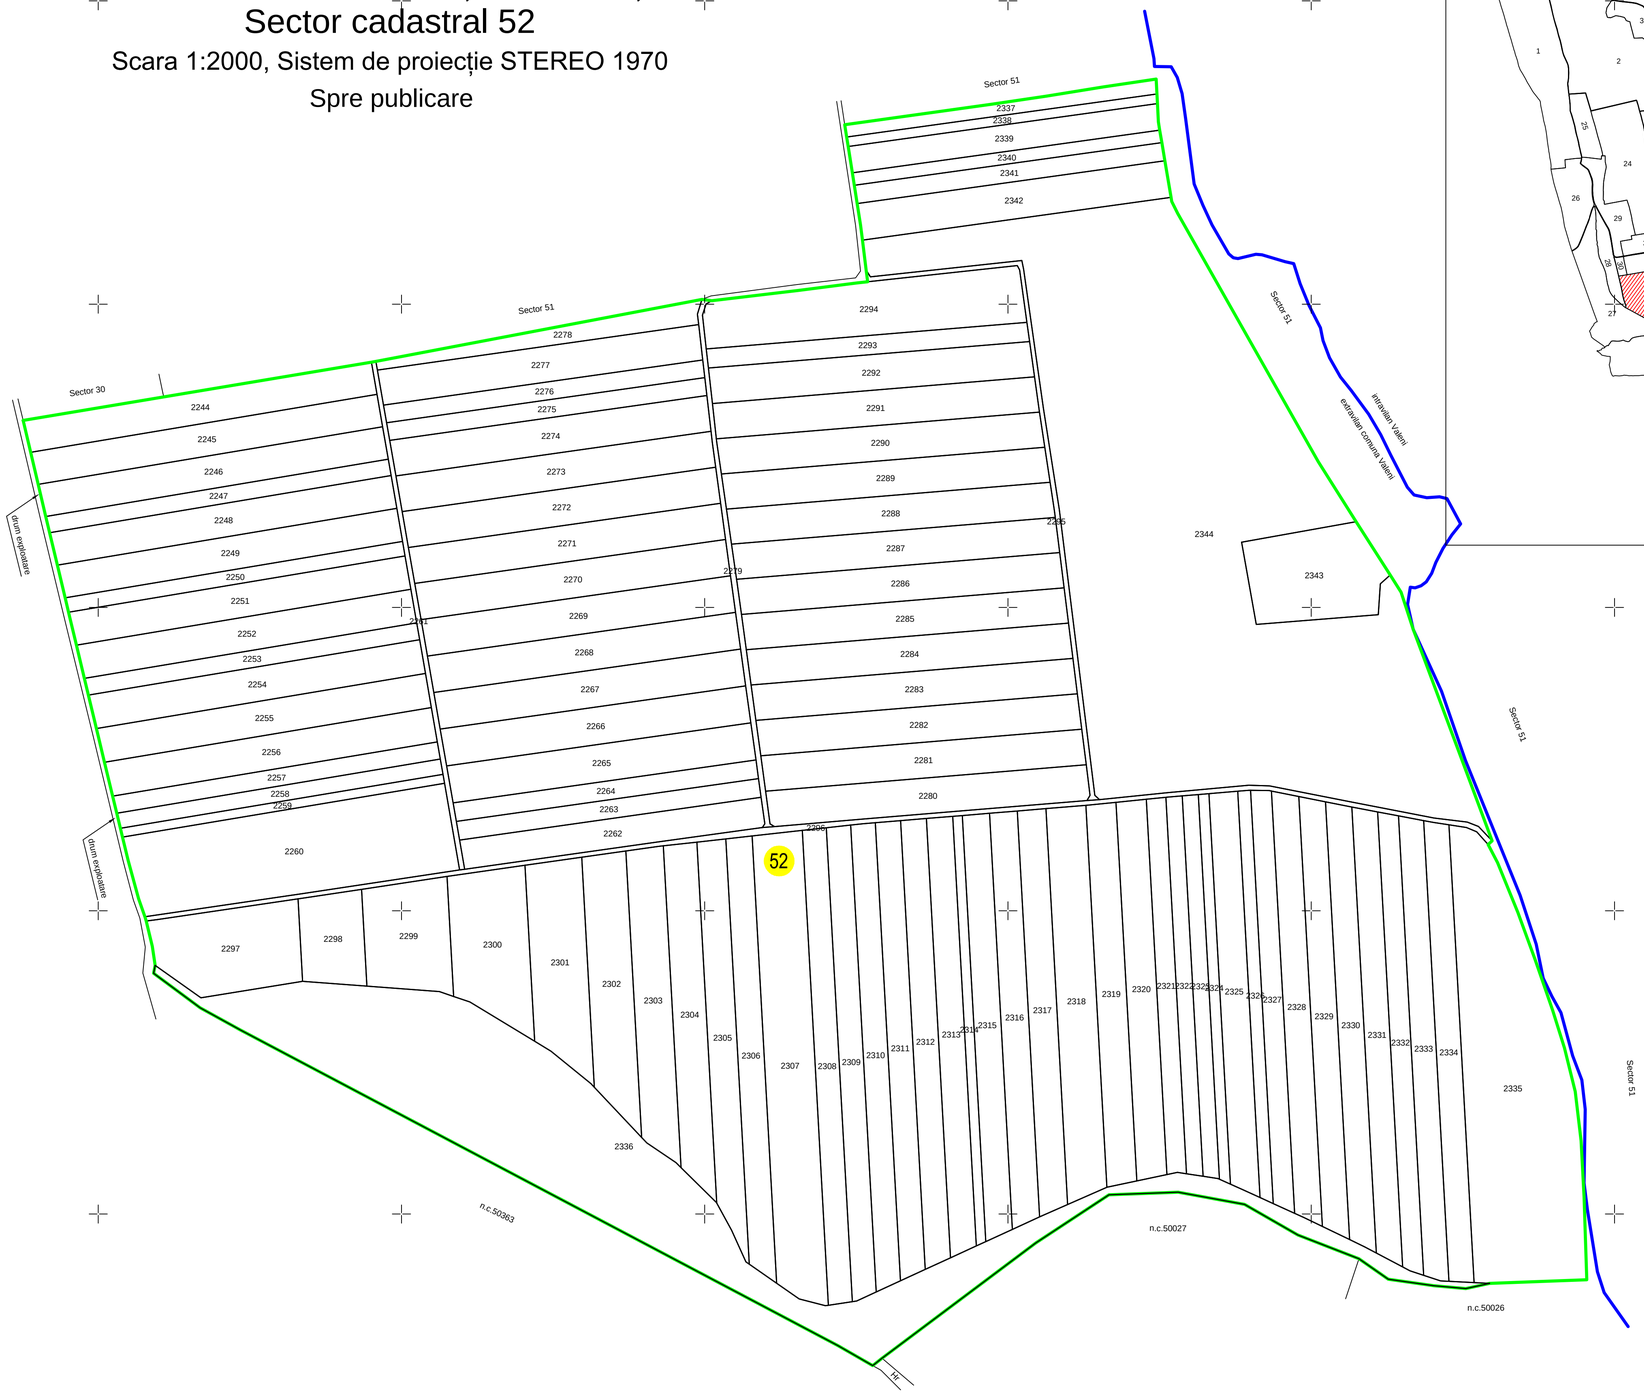

Legenda:

- Limita sector cadastral
- 52 — Numar sector cadastral
- Limite imobile
- Limita UAT
- Limita intravilan
- 1338 — ID imobil

Prestator: BIROU INDIVIDUAL
CADASTRU DĂSCĂLESCU DARIUS
Reprezentant: Ing. Dascalescu Darius
Data intocmirii: 05.02.2026

ing.DĂSCĂLESCU DARIUS, CATEGORIA B, SERIA RO-NT-F NR.0140/18.08.2017

DASCALESCU DARIUS

Semnat digital de DASCALESCU DARIUS
Data: 2026.06.17 13:14:17 +03'00'